





Ansicht Nord-West (M 1:50)



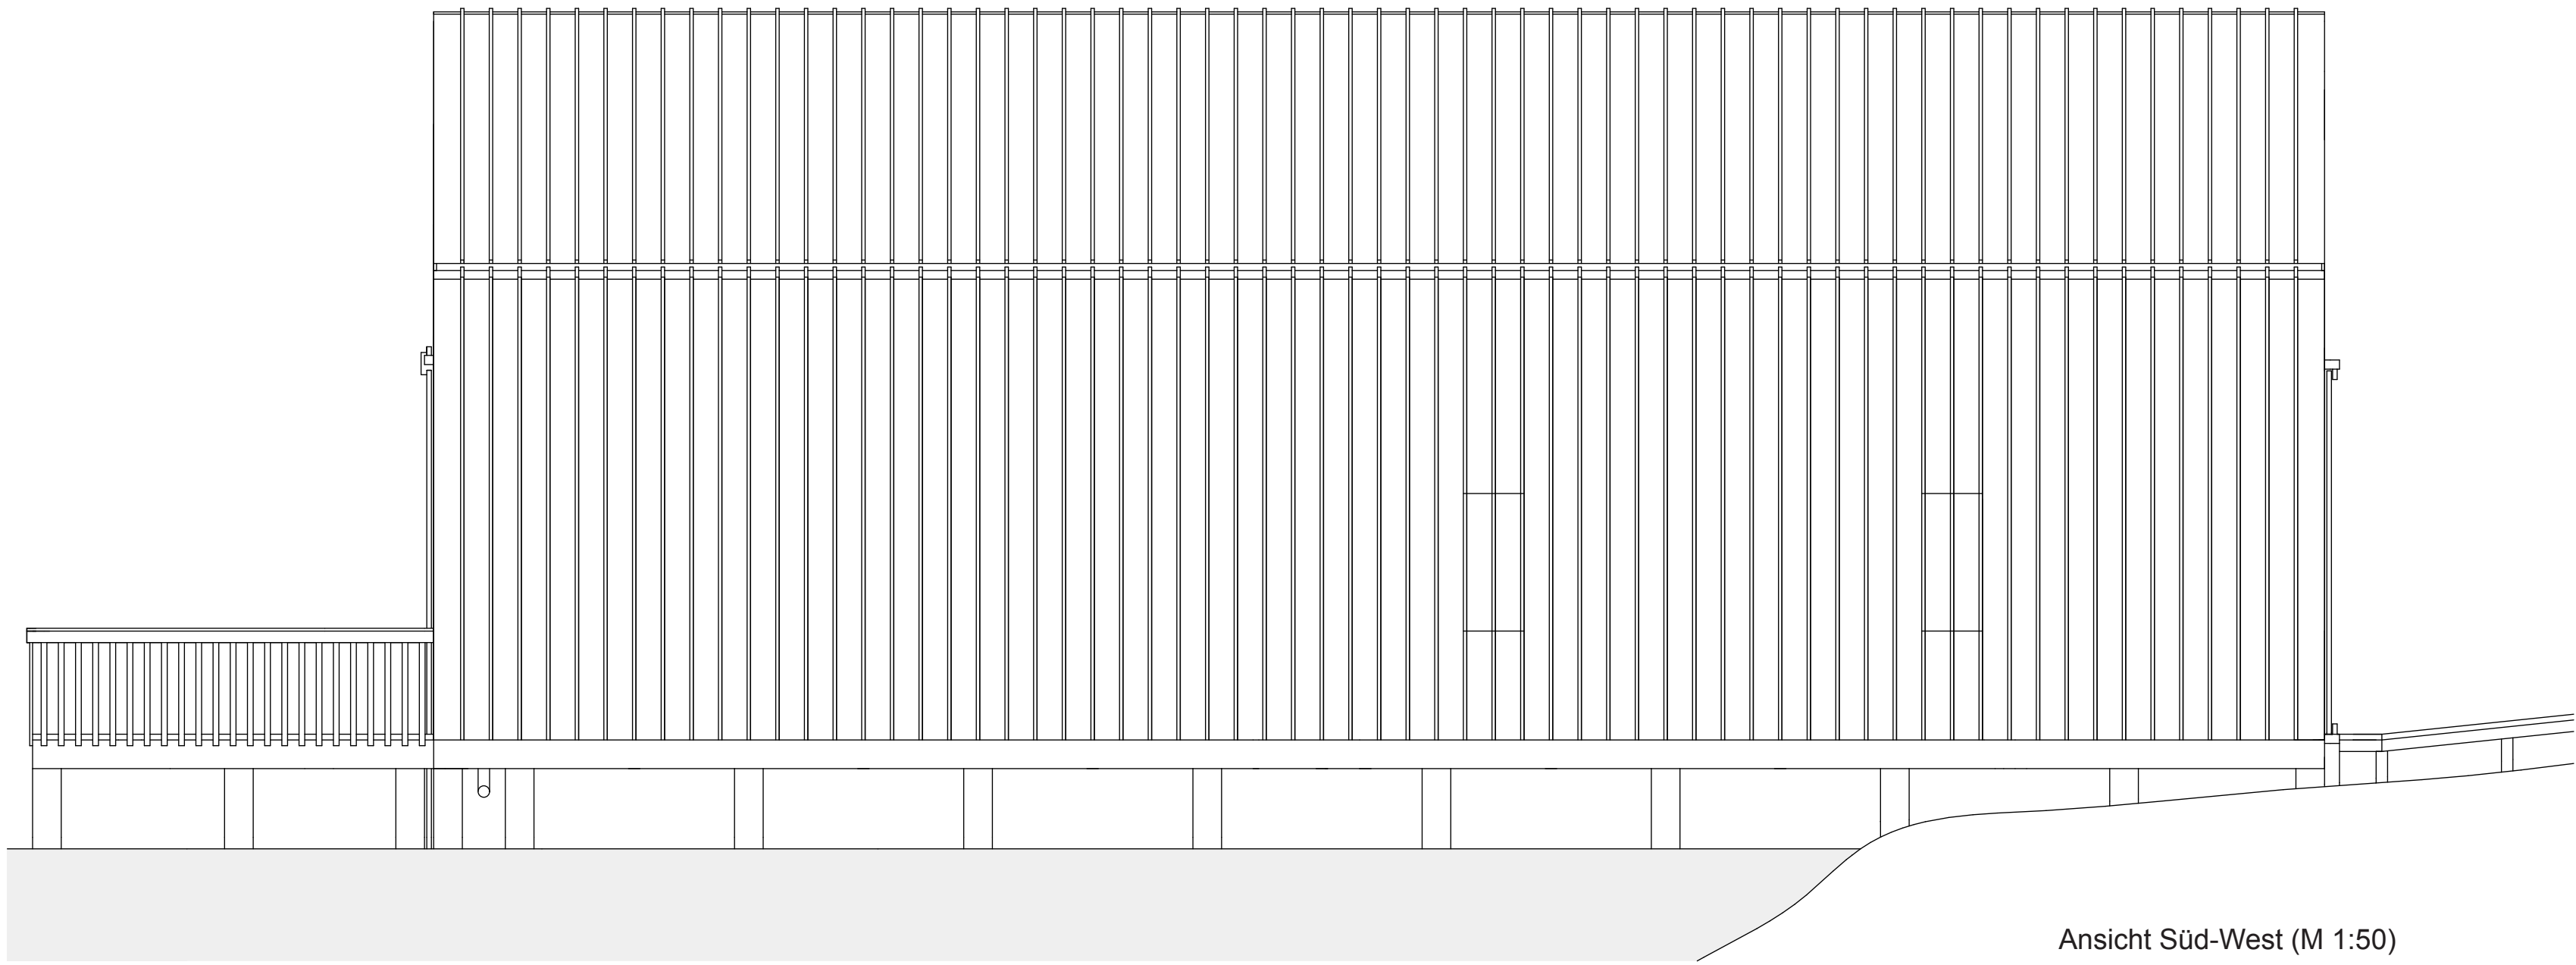


Ansicht Süd-West (M 1:50)

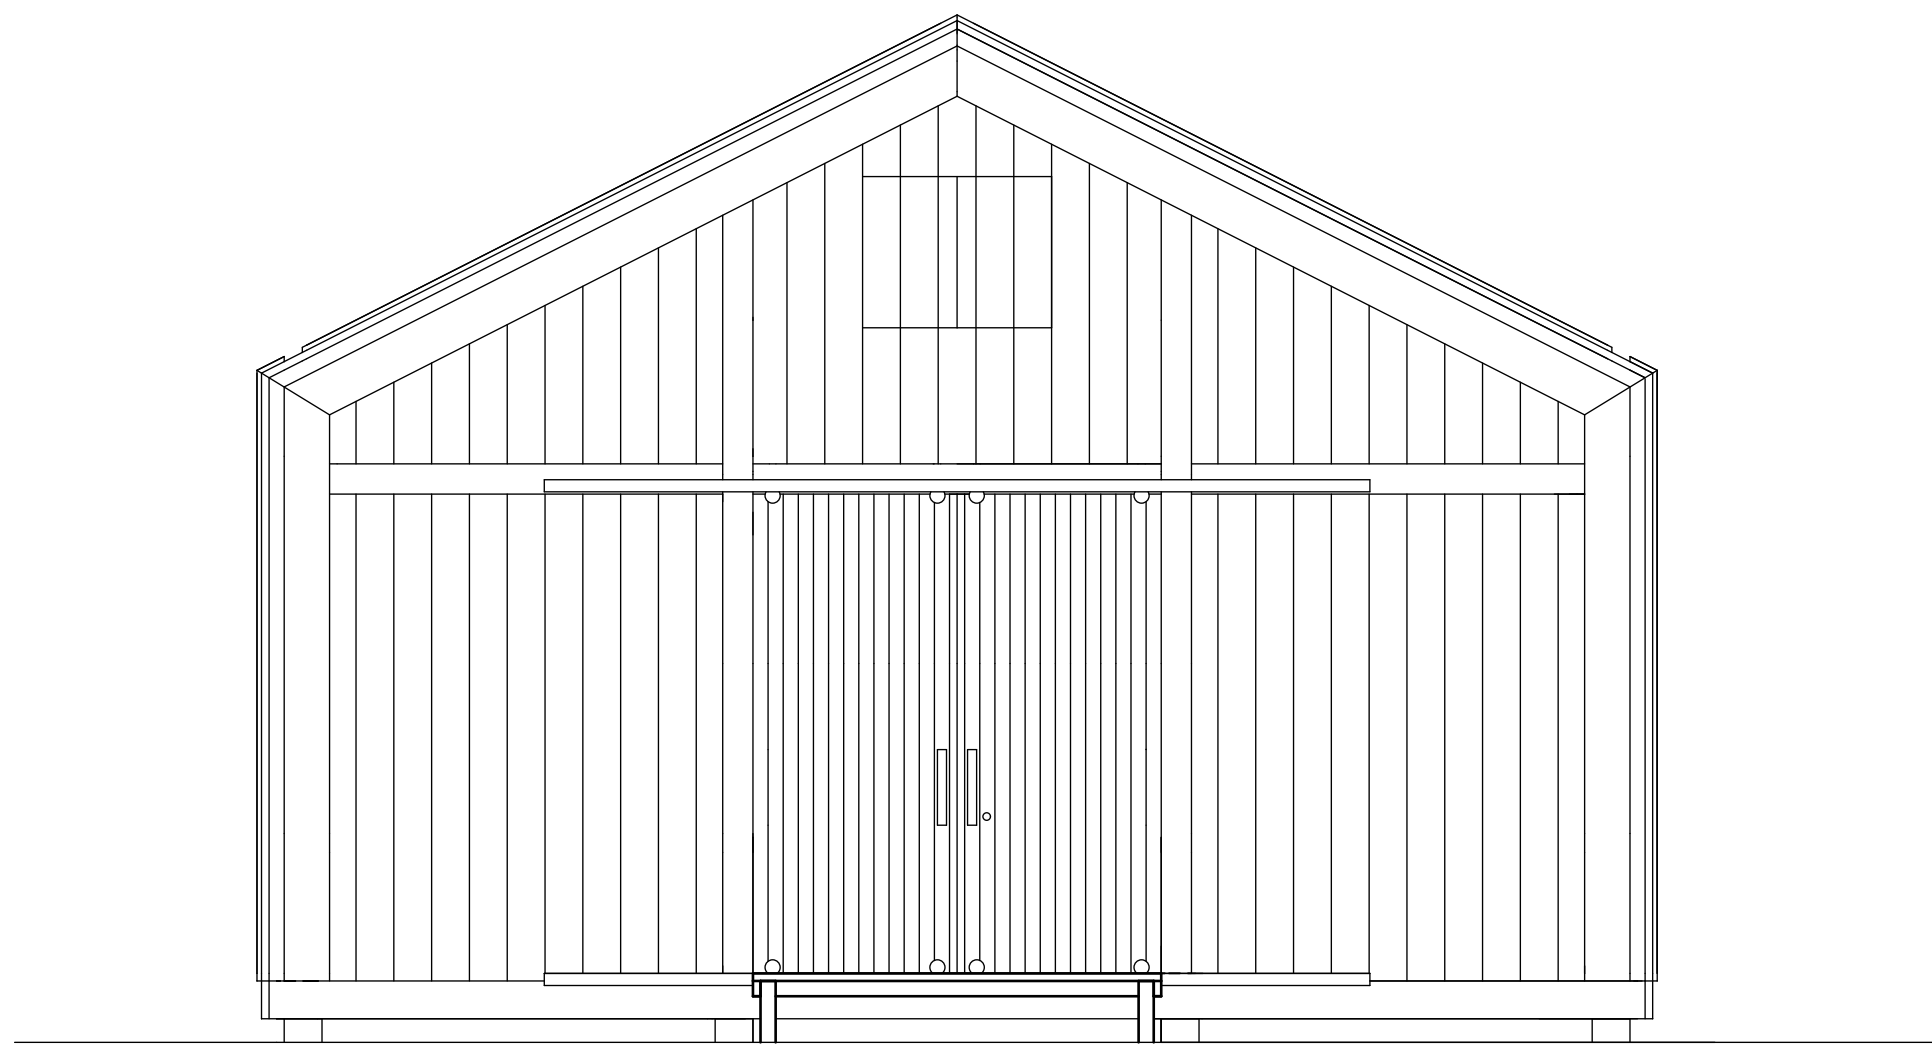


Ansicht Süd-Ost (M 1:50)




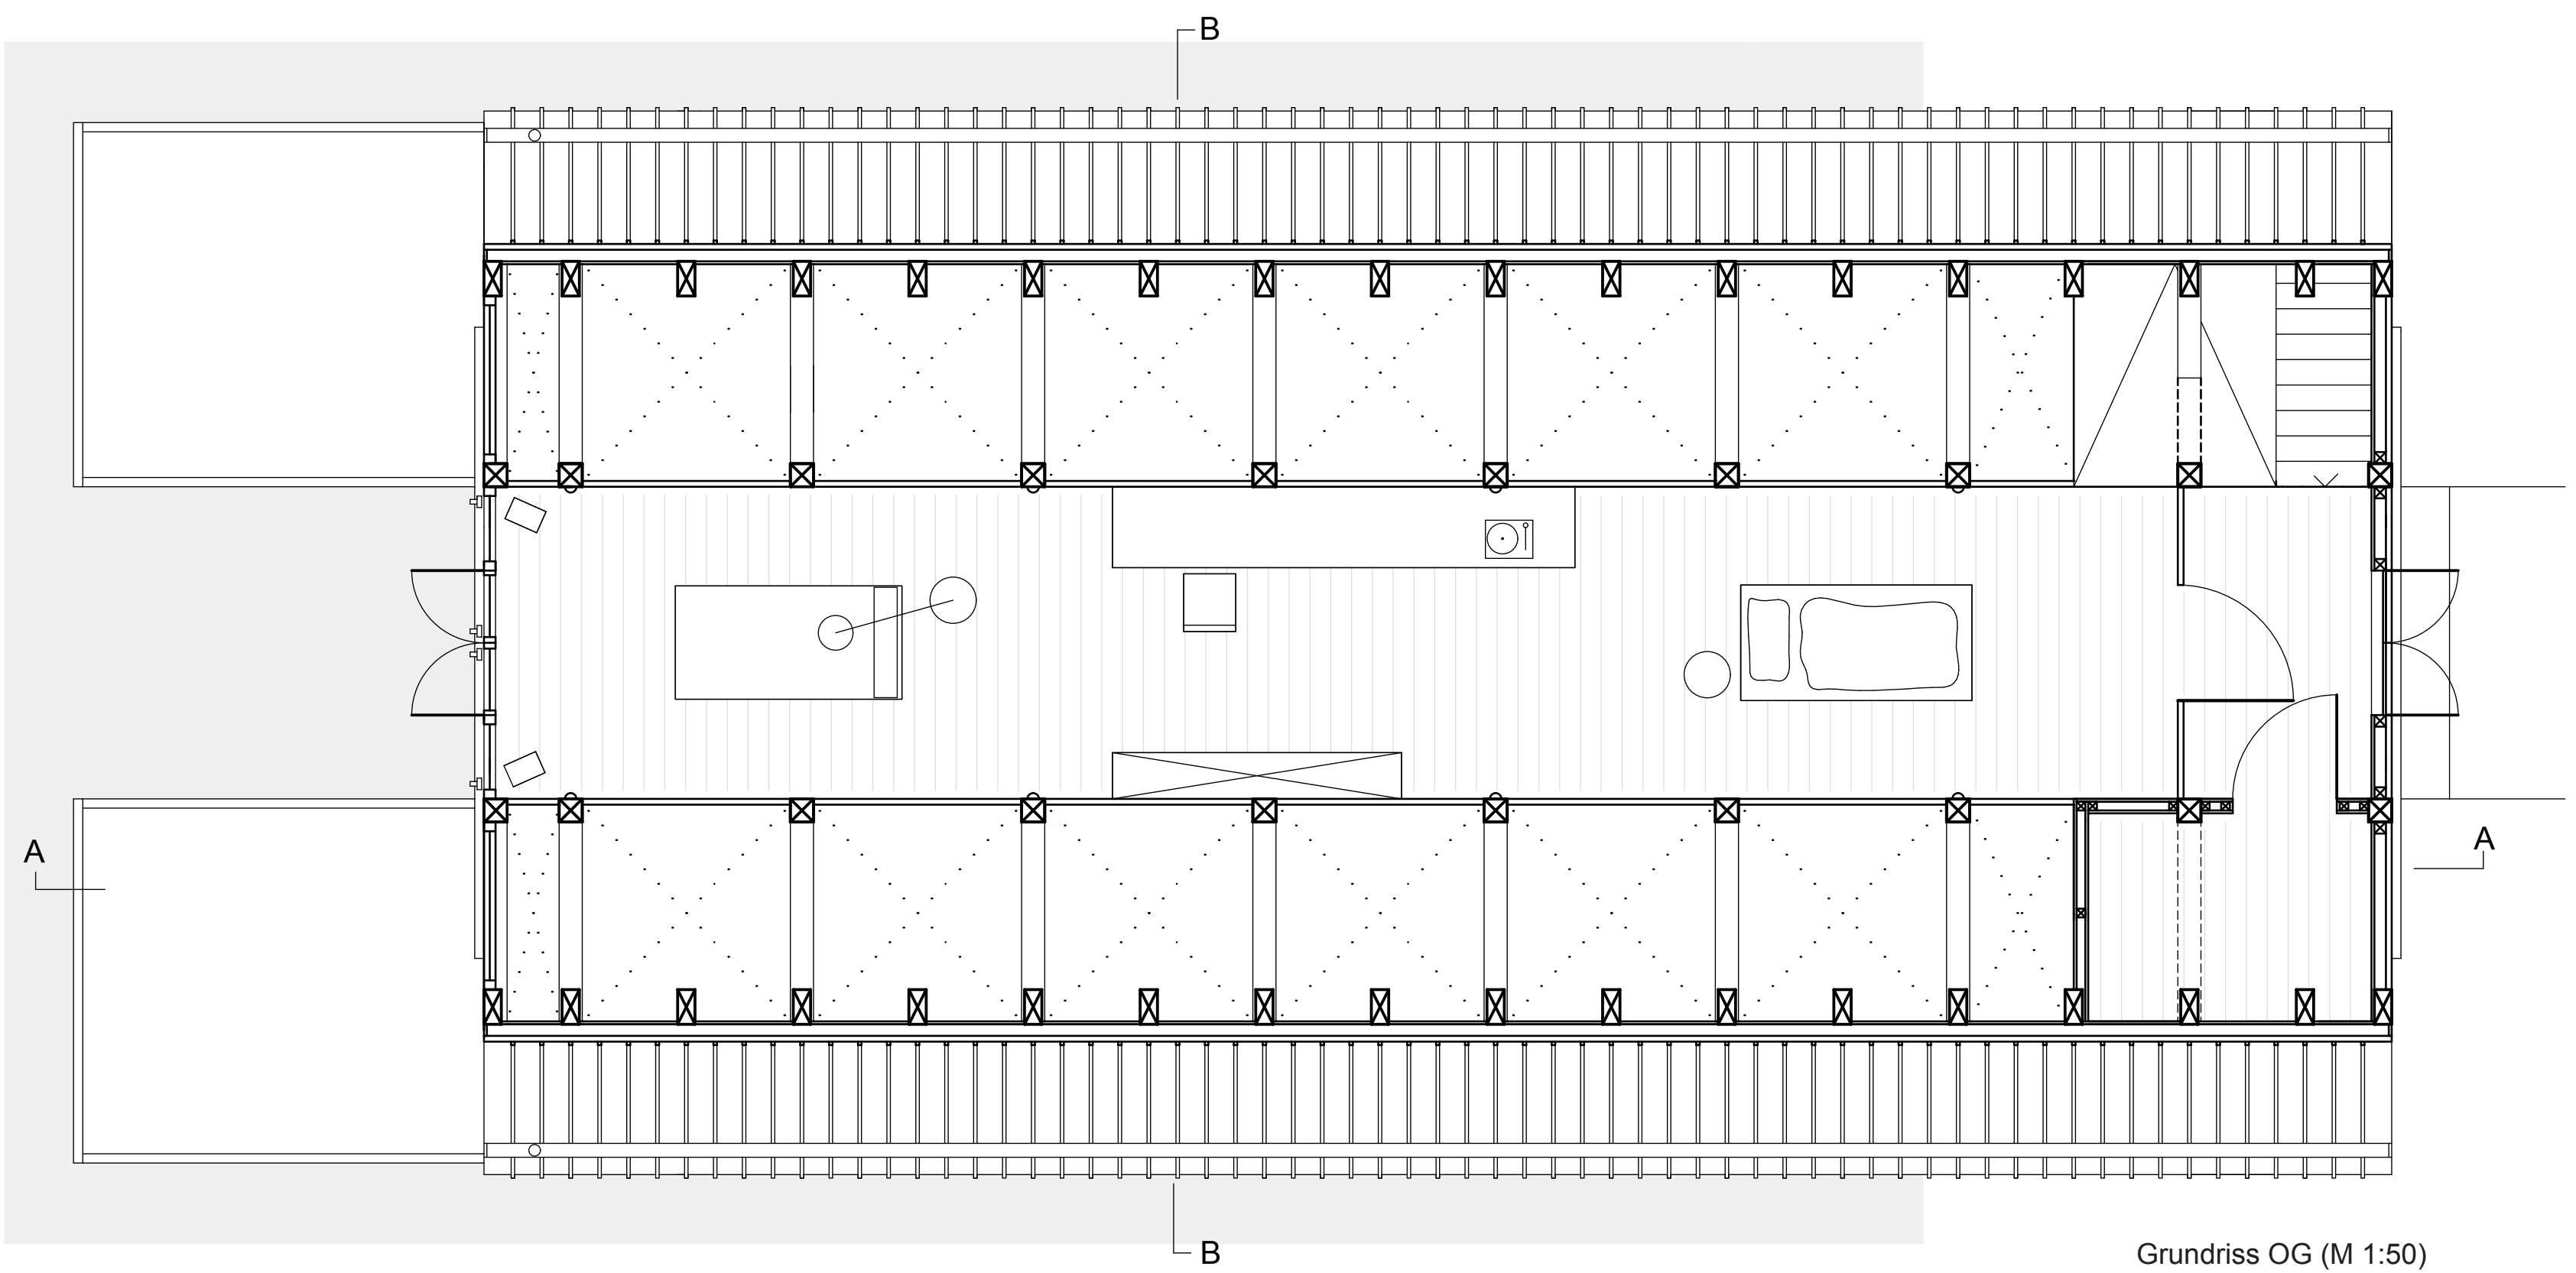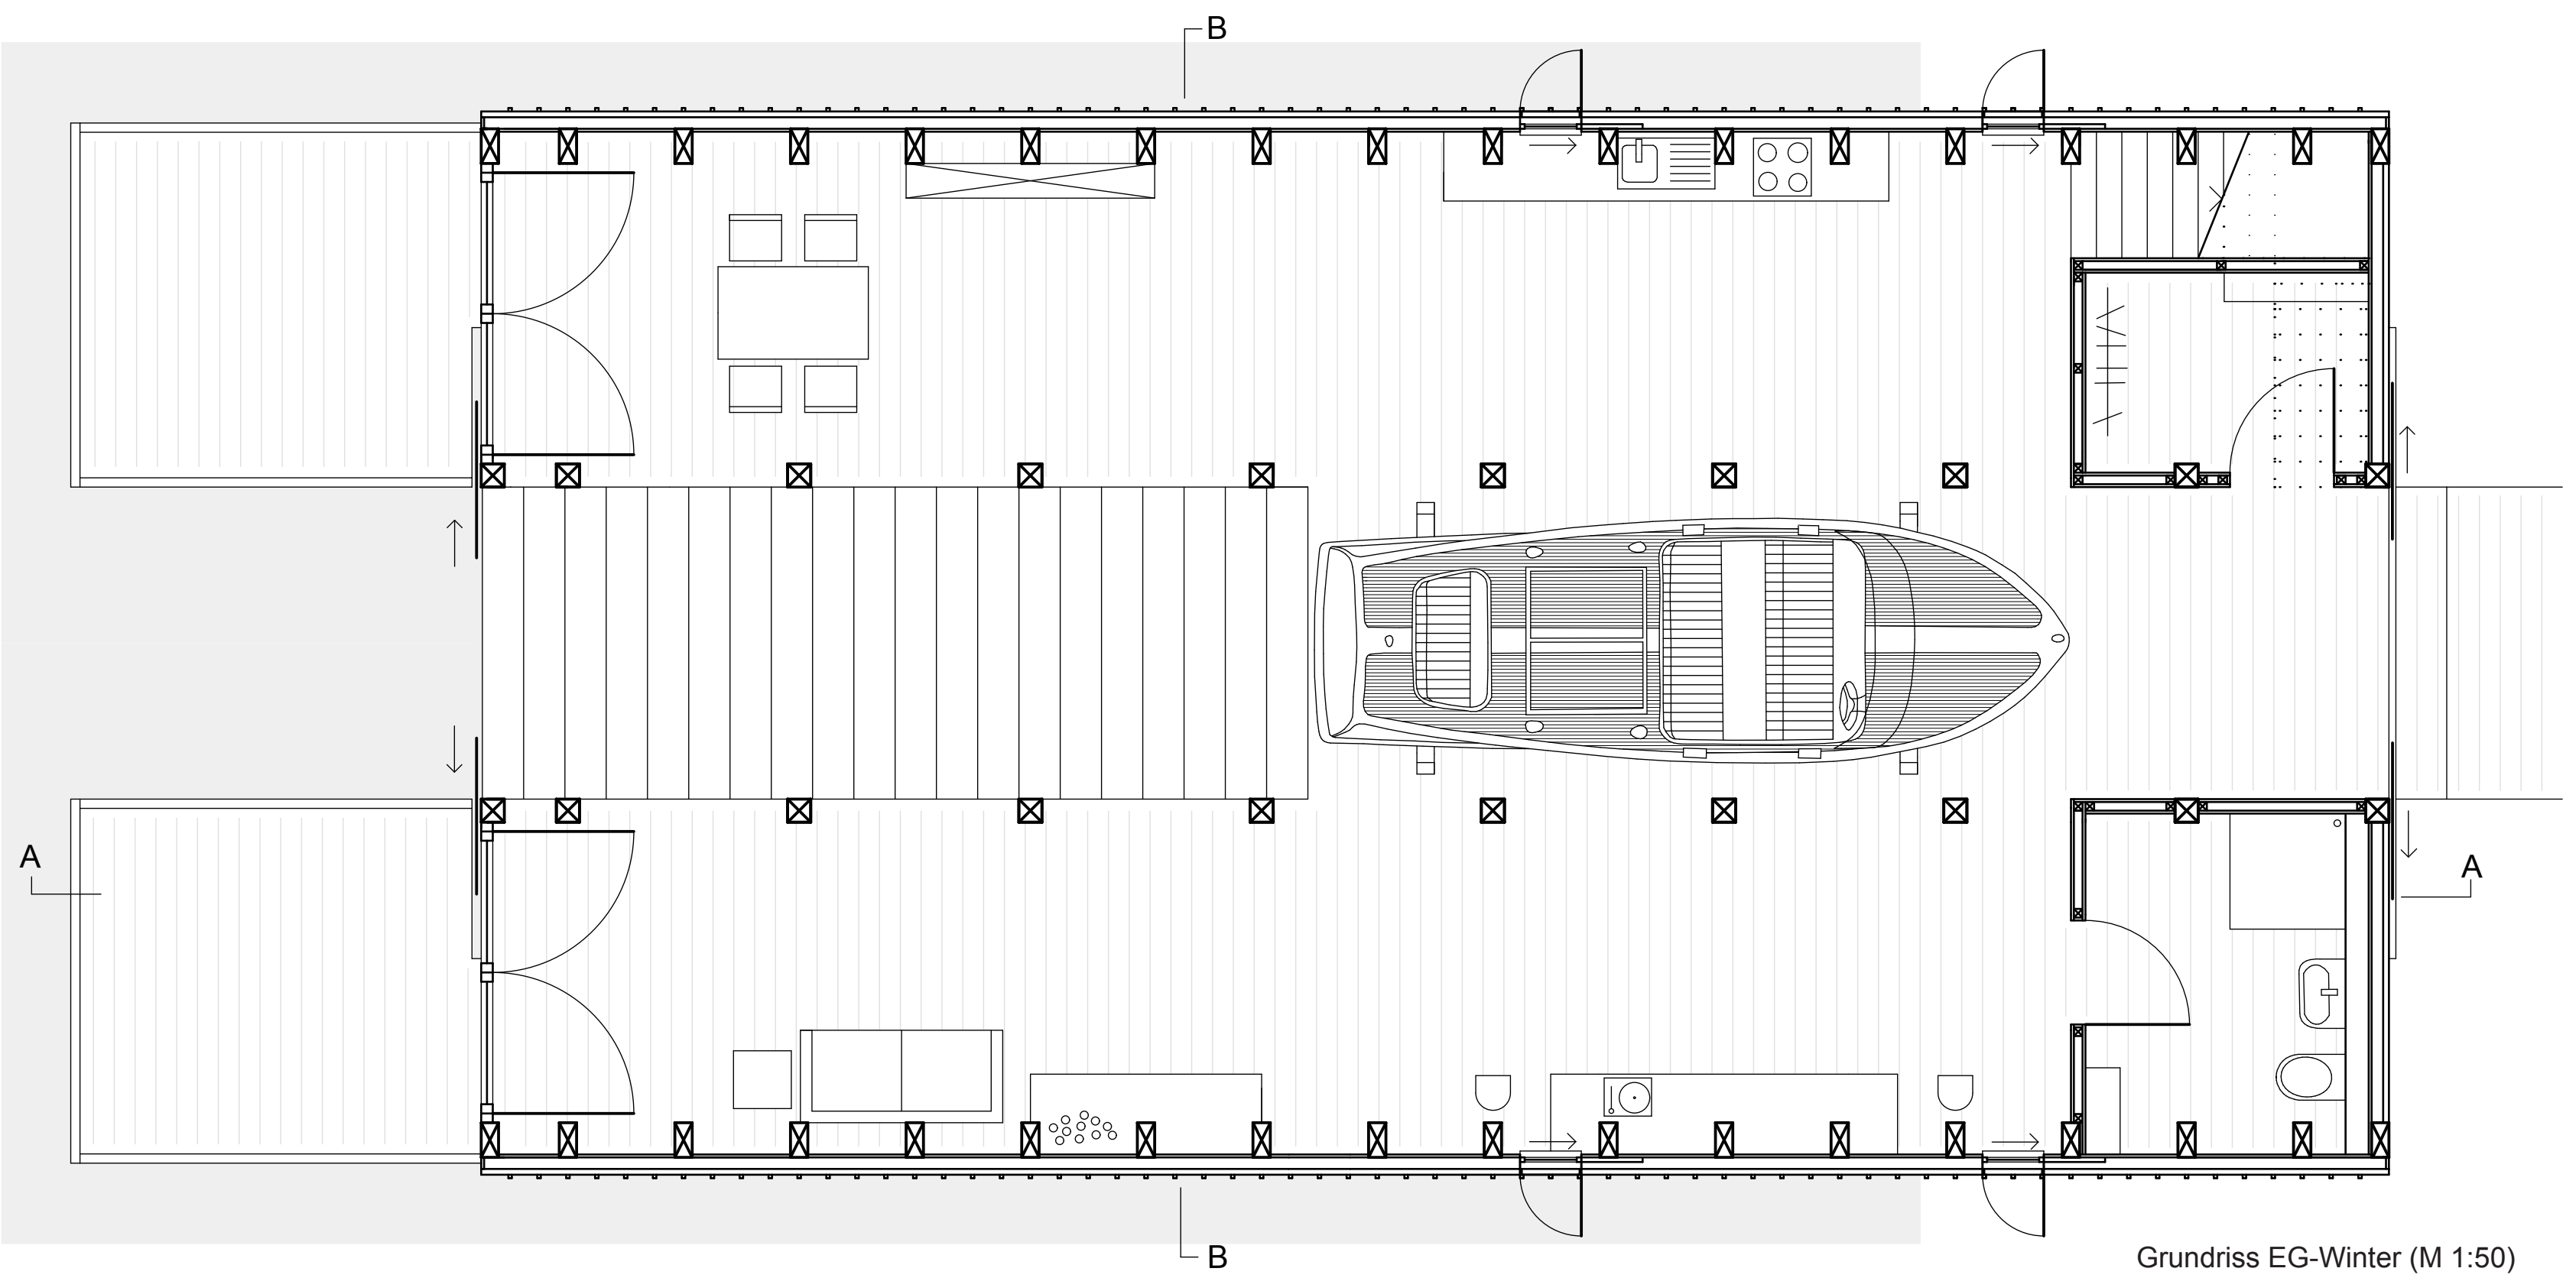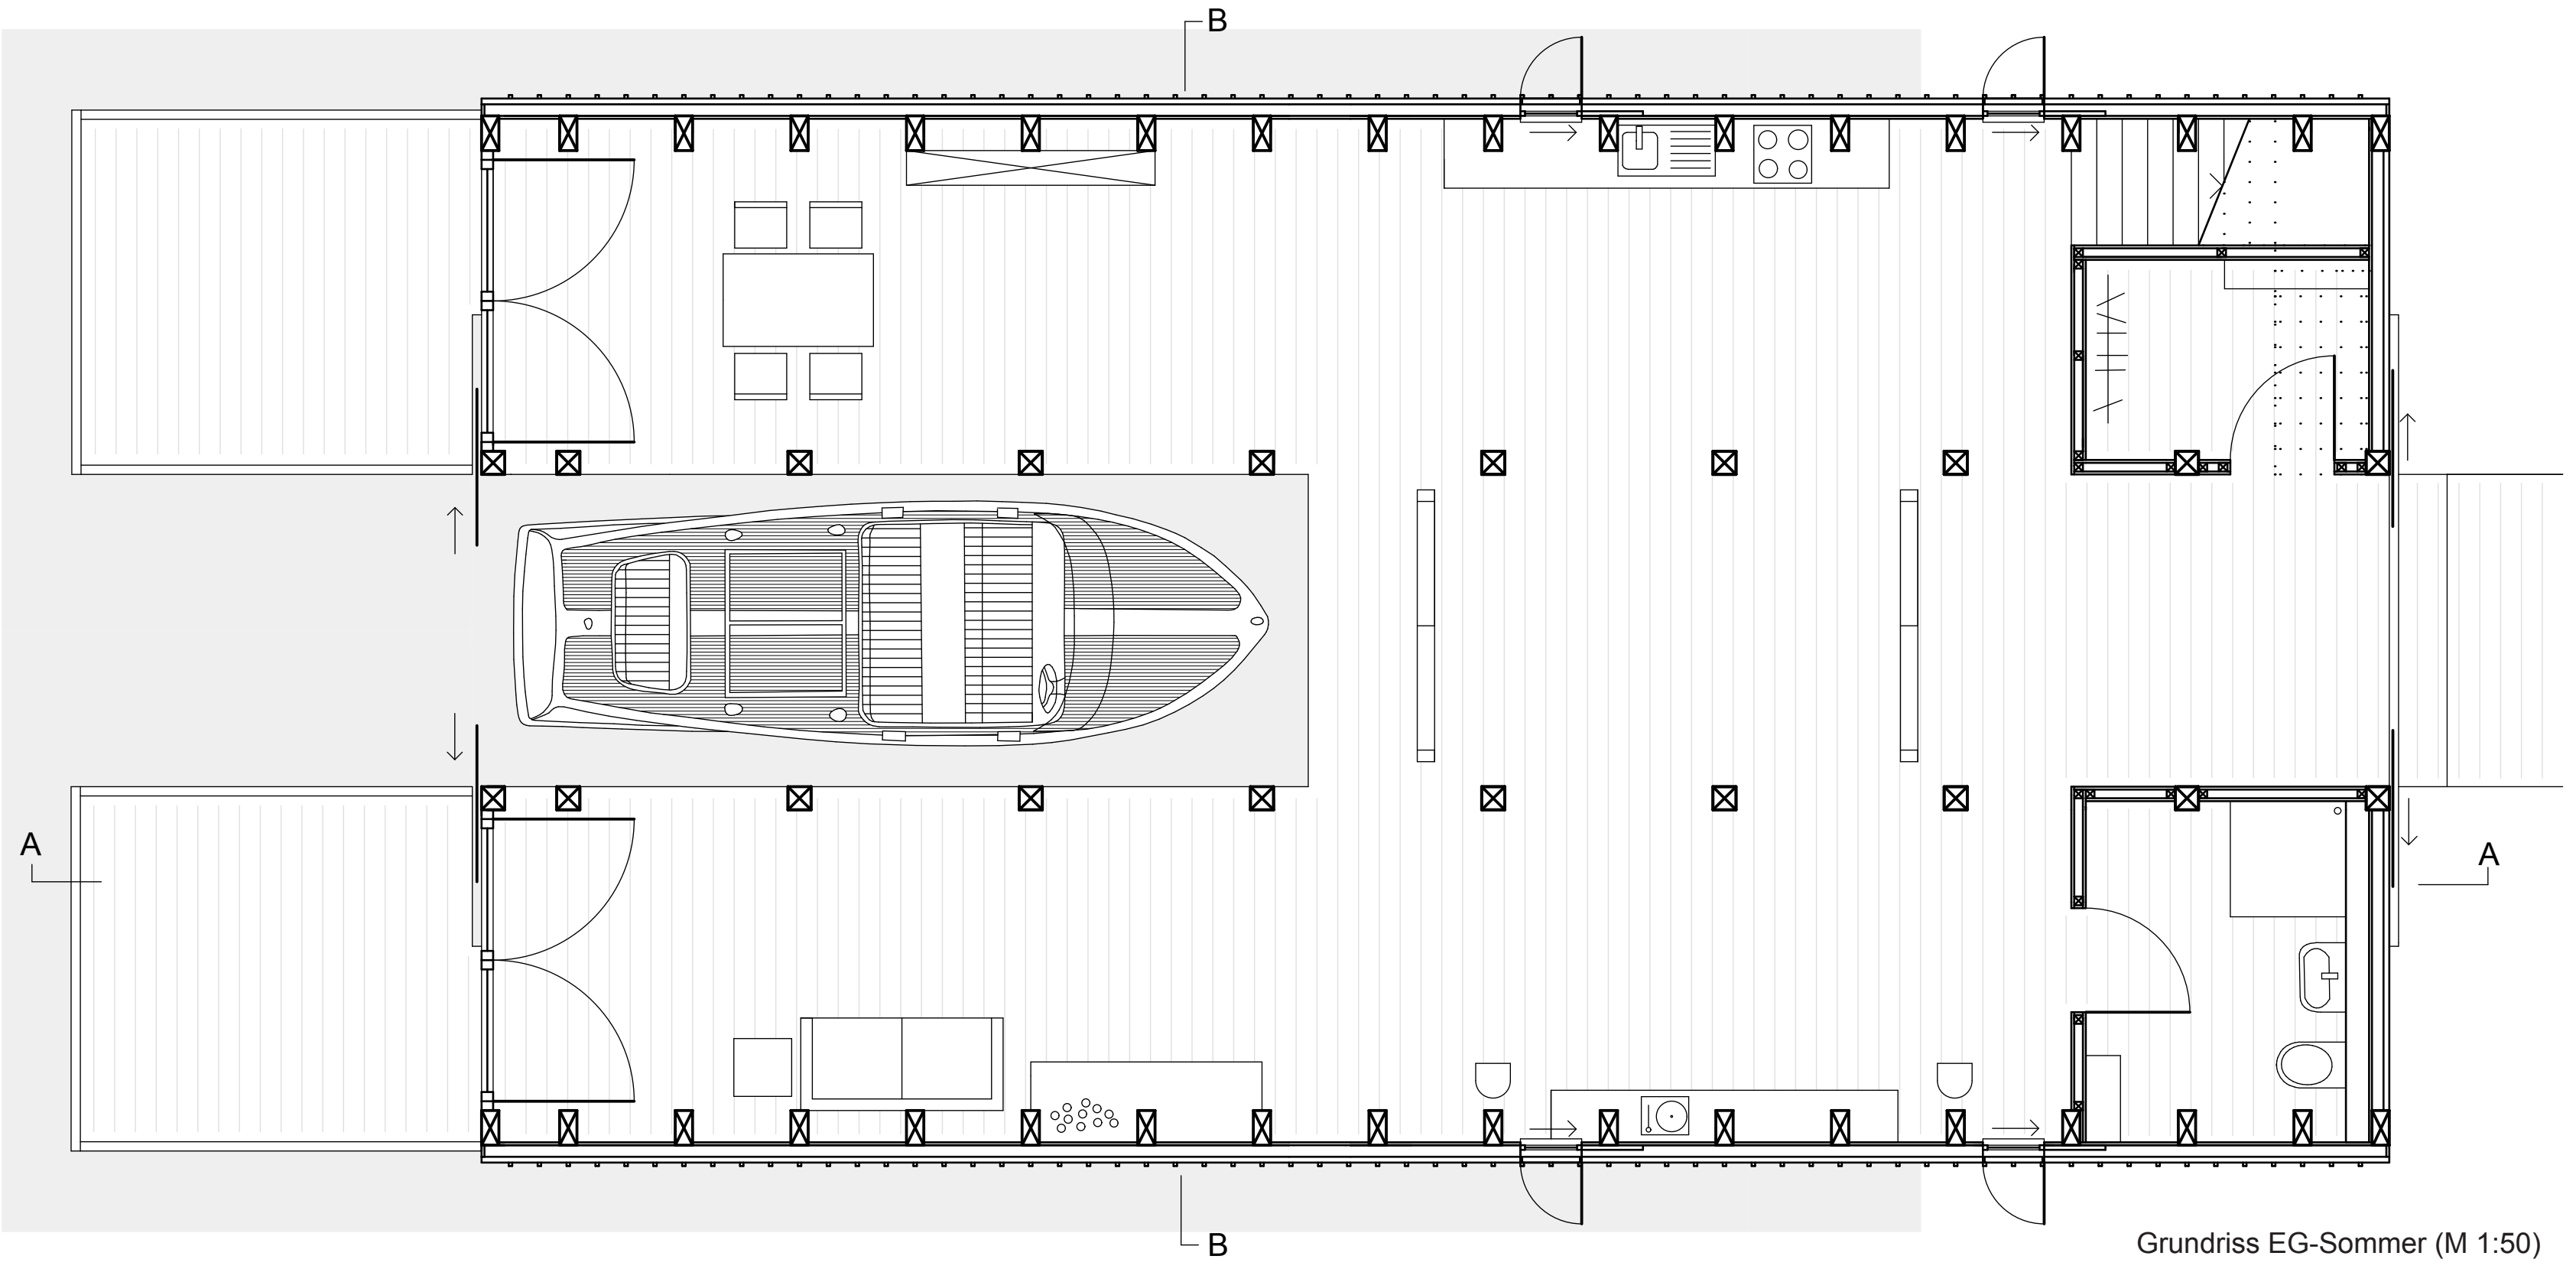



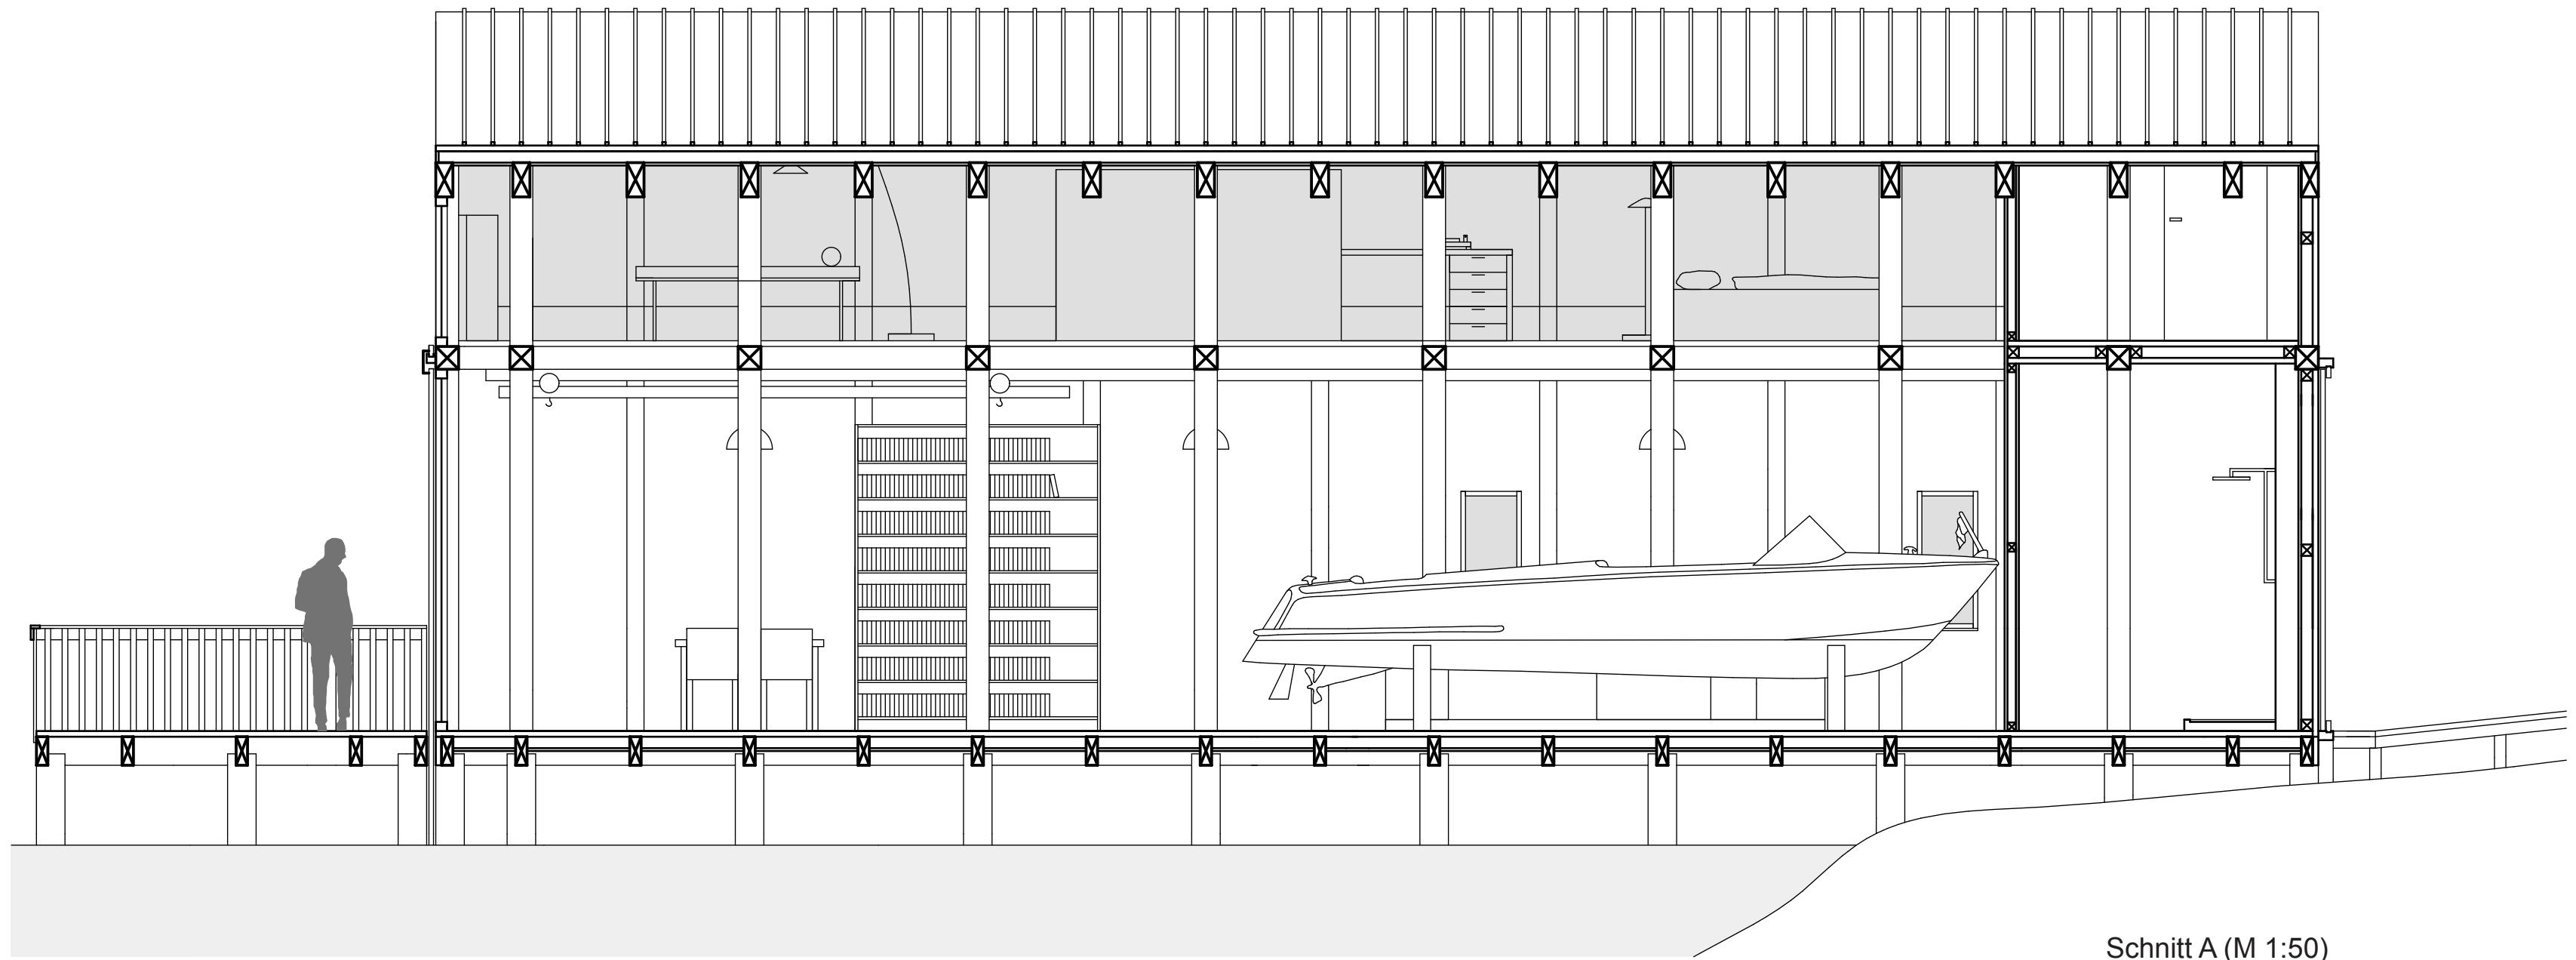

Schnitt A (M 1:50)

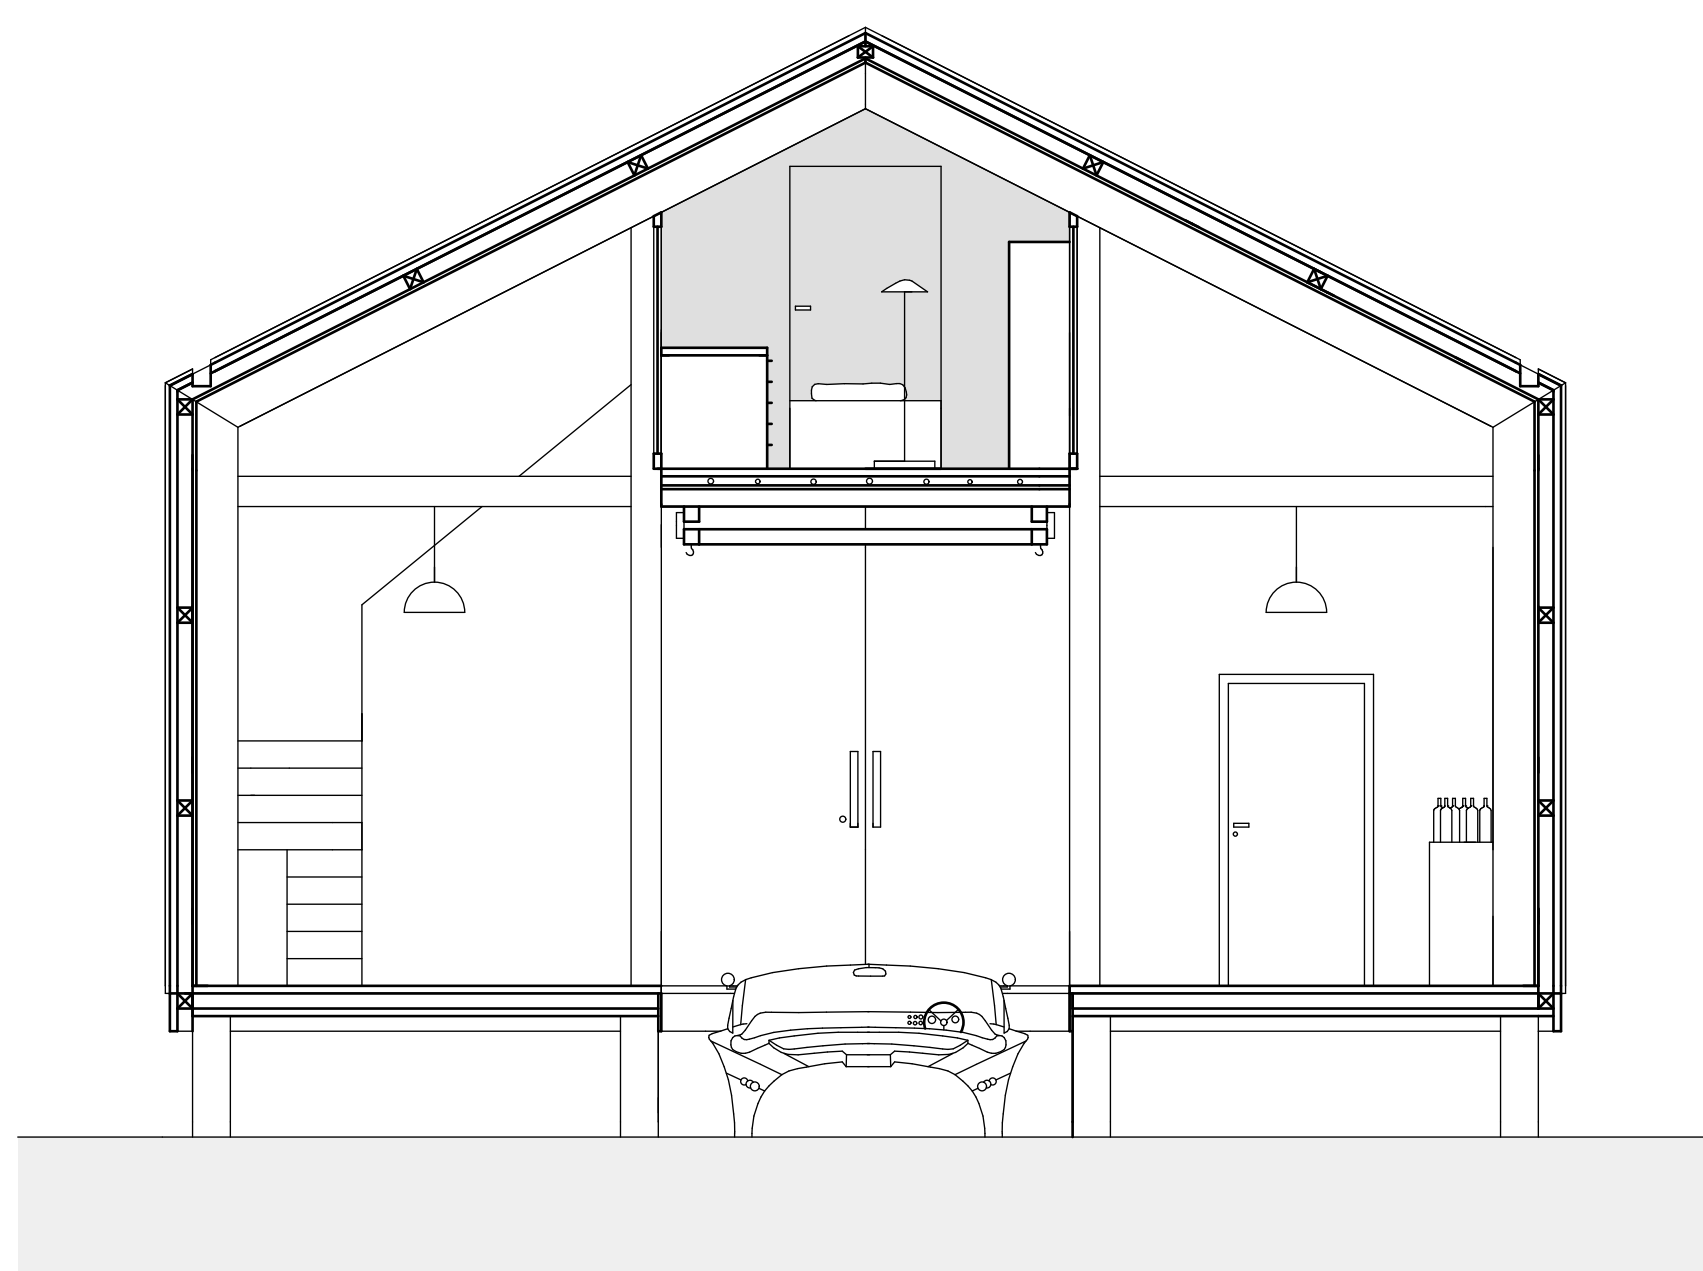

Schnitt B (M 1:50)